


Legende

- Bauzaun
- Bestand (ortsfest)
- geplant (ortsfest)
- 1.Phase (temporär)
- 2.Phase (temporär)
- 3.Phase (temporär)
- Oberkante Böschung
- Grenze Baugrundstück
- × × × Abbruch
- unterkellert Bereich
- ⊠ Feuerwehrauffstellfläche

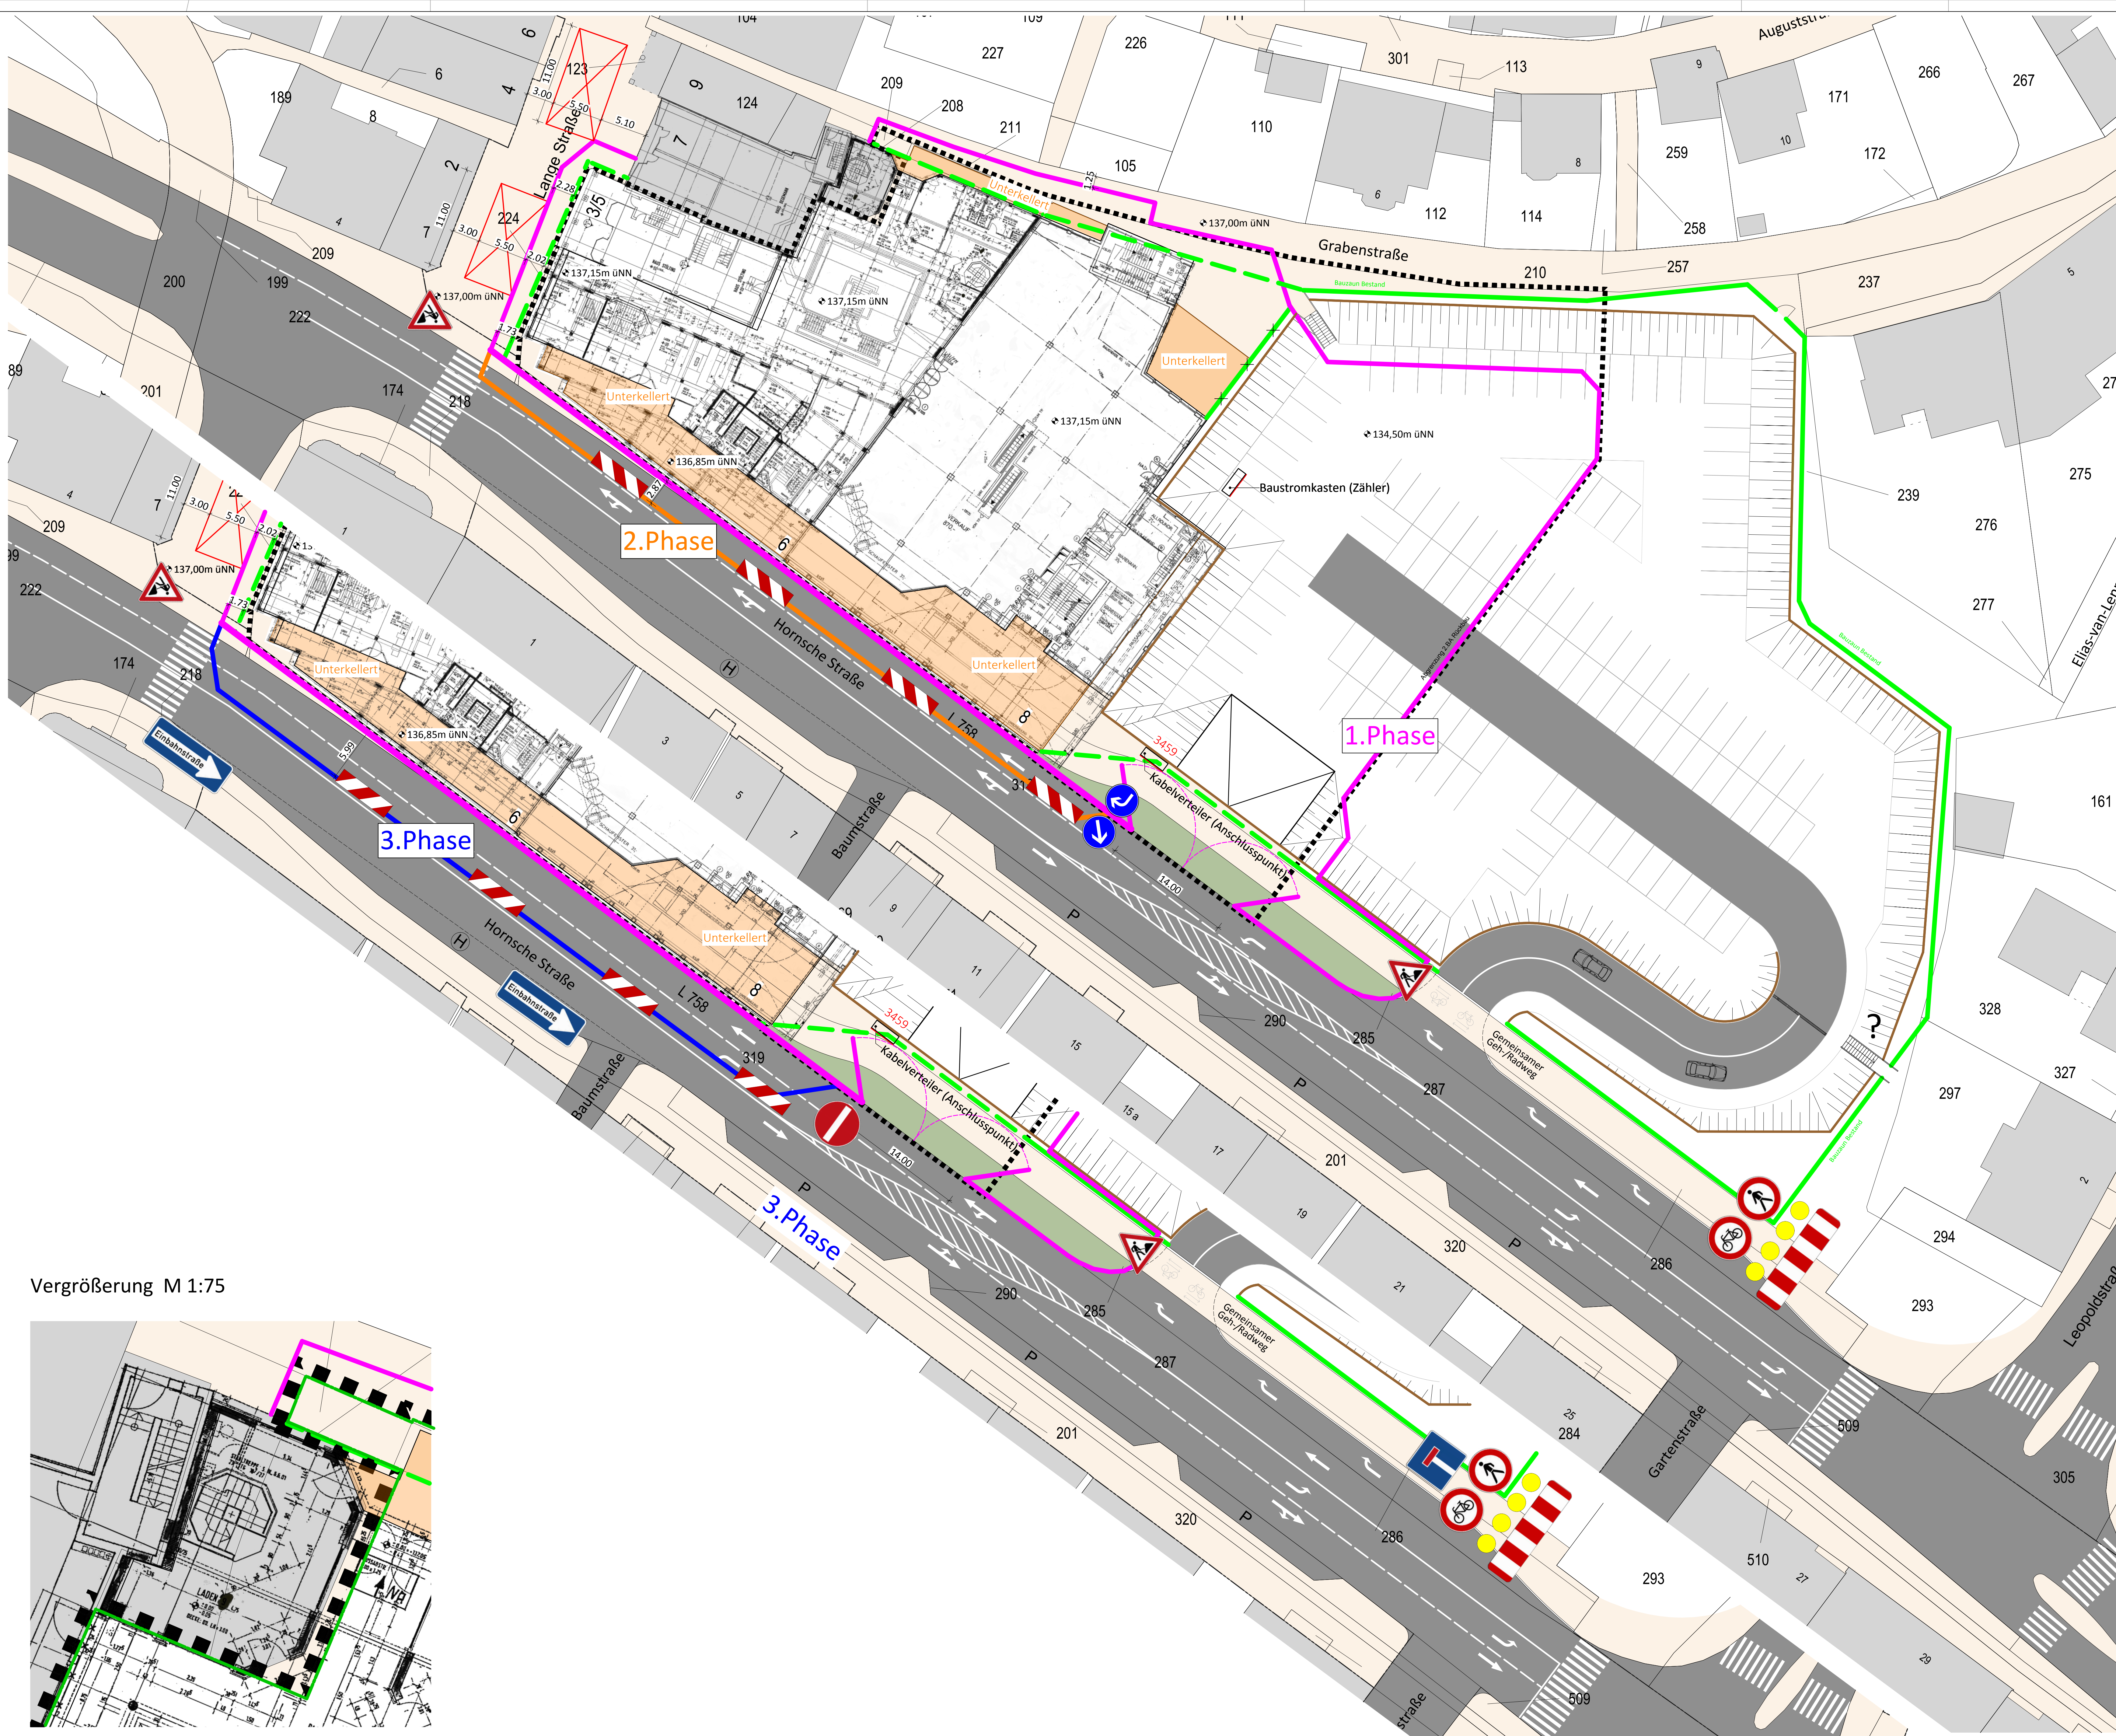


+0,00	= 137,15m üNN = OKFF EG
-2,85	= 134,50m üNN = OKFF Parksebene
-4,40	= 132,75m üNN = OKFF KG
-5,92	= 131,23m üNN = OKRB Vorratsbecken Sprinkleranlage

höchstmöglicher Wasserstand lt. Bodengutachten vom 15.09.2016
 Wasserstand gemessen am 15.08.2018

Index	Gez.	Änderung / Verteiler	Datum
G	pm	Verkehrslenkung angepasst	27.04.2023
F	pm	Linksabbiegen in Neustadt und Rechtsabbiegen aus Baustellenzufahrt ergänzt	20.04.2023
E	pm	Tür, Rampenbreite Baugrube + Bauzaunverlauf Baugrube angepasst	20.03.2023
D	pm	Verkehrslenkung Phase 1,2 + 3 angepasst, Baustromkasten ergänzt	10.03.2023
C	pm	Kabelverteiler ergänzt, Rampe Baugrube + Abgrenzung Parkfläche angepasst lt. Besprechung vom	02.03.2023
B	pm	Verkehrslenkung Phase 3 + 2 angepasst	01.03.2023
A	pm	/	16.11.2022

Vergrößerung M 1:75

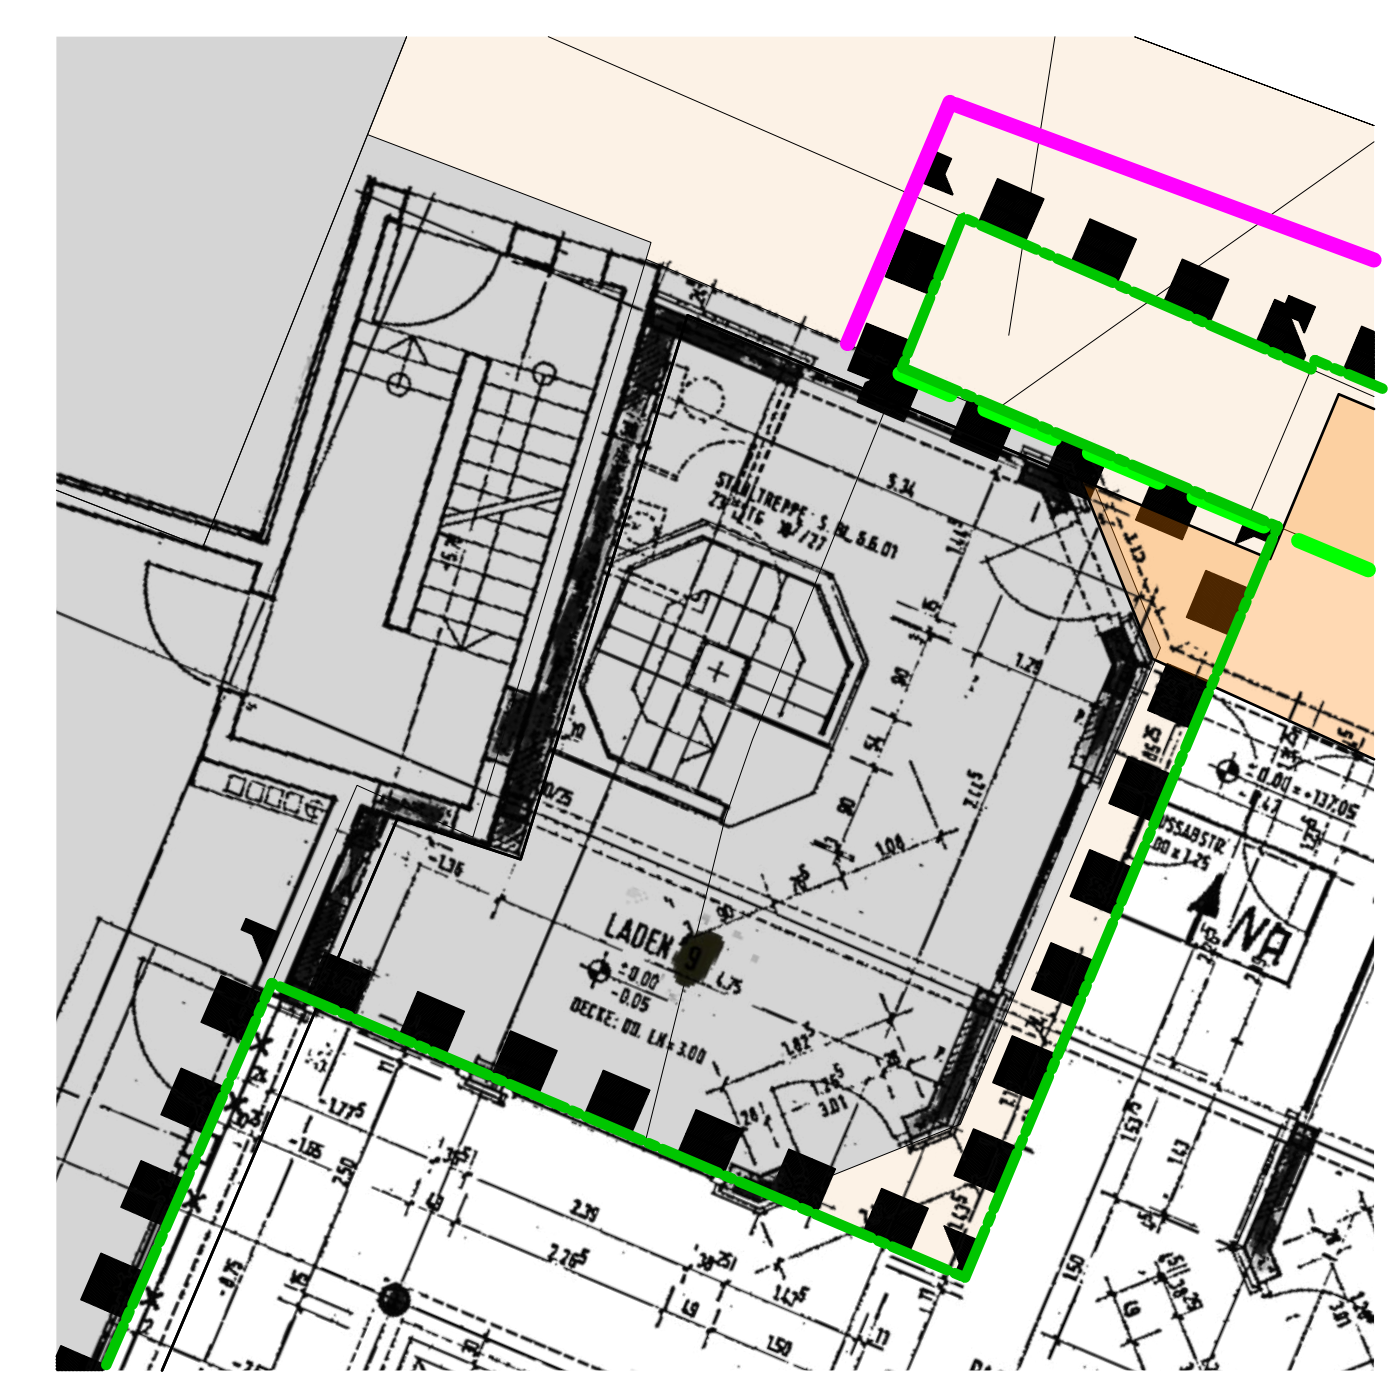

duprée architekten
 GmbH
 Engelbert-Kämpfer-Straße 58
 32457 Lemigo
 +49 (0)5261-988 988 0
 mail@dupree-architekten.de
 www.dupree-architekten.de

Rückbau eines Geschäftshauses
 - ehem. Galerie Hornsches Tor -
 Hornsche Straße 6 + 8
 32756 Detmold

Detmolder Gesellschaft für Stadtentwicklung mbH
 Marktplatz 5
 32756 Detmold
 Fon ?
 Mobil ?
 eMail ?

Werkplanung
 - Erdgeschoss
 - Baustellenübersicht
 - Verkehrslenkung (1.- 3.Phase)
 Maßstab 1:250
 Datei HTG
 Volumen EG: 11.272,56 m³
 H/B = 770 / 1150 (0,89m²)
 Allplan 2011

