


# Bebauungsplan 01-83/B "Adenauerstraße/Teilbereich B", (beschleunigte) Aufstellung M 1 : 2 000

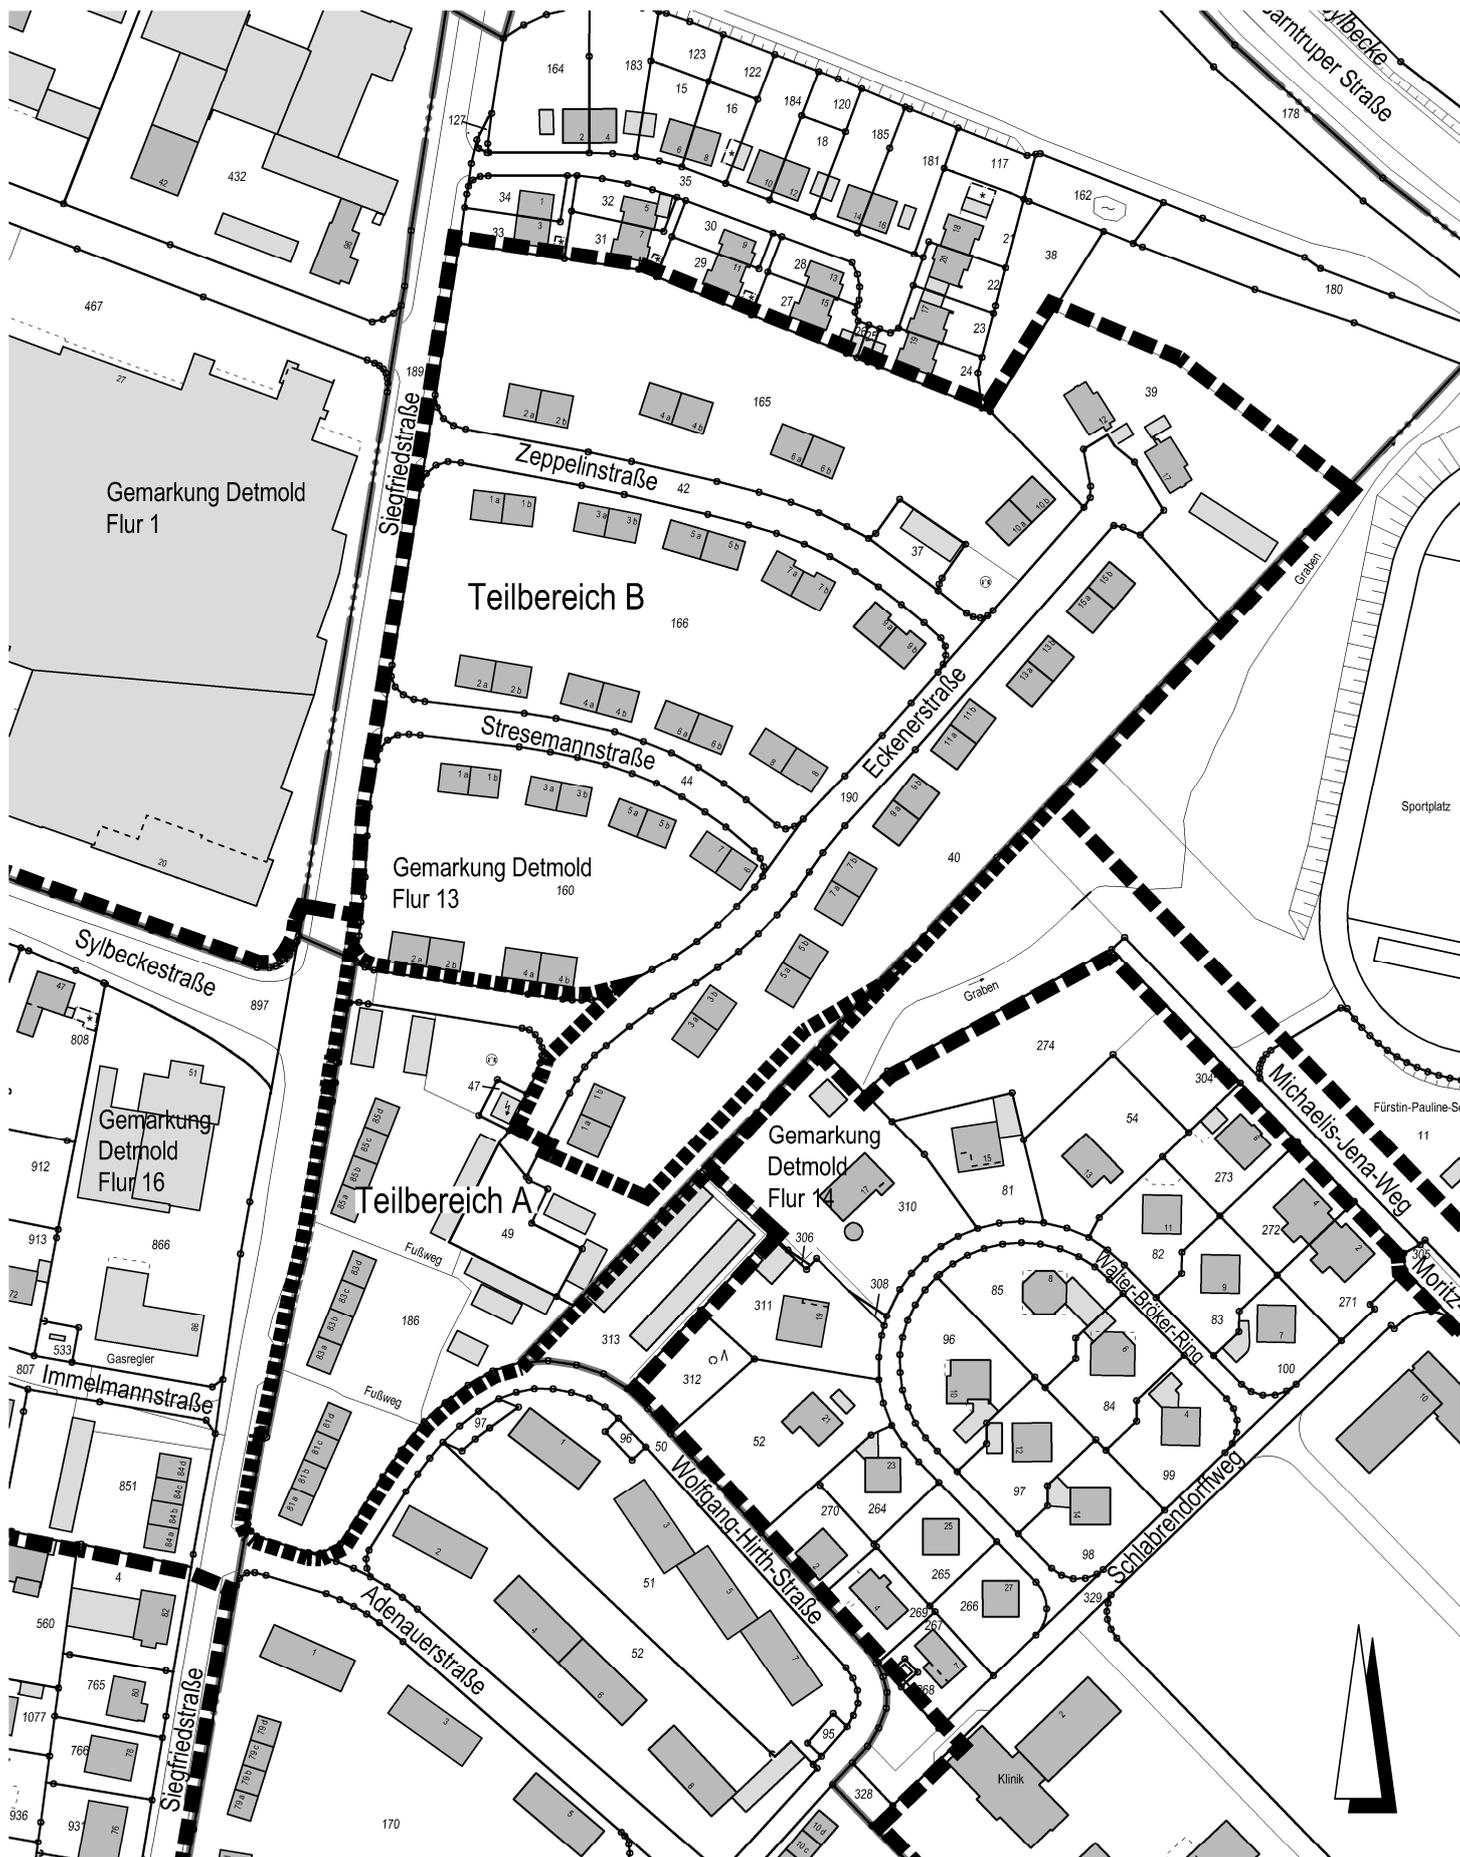

- Grenze des Bebauungsplanes 01-83 "Adenauerstraße" zum Aufstellungsbeschluss vom 07.05.2014
- Grenze des rechtskräftigen Bebauungsplanes 01-83/A "Adenauerstraße/Teilbereich A"
- Grenze des Bebauungsplanes 01-83/B "Adenauerstraße/Teilbereich B", (beschleunigte) Aufstellung

