


Bebauungsplan 01-83/A "Adenauerstraße/Teilbereich A", (beschleunigte) Aufstellung

M 1 : 1000

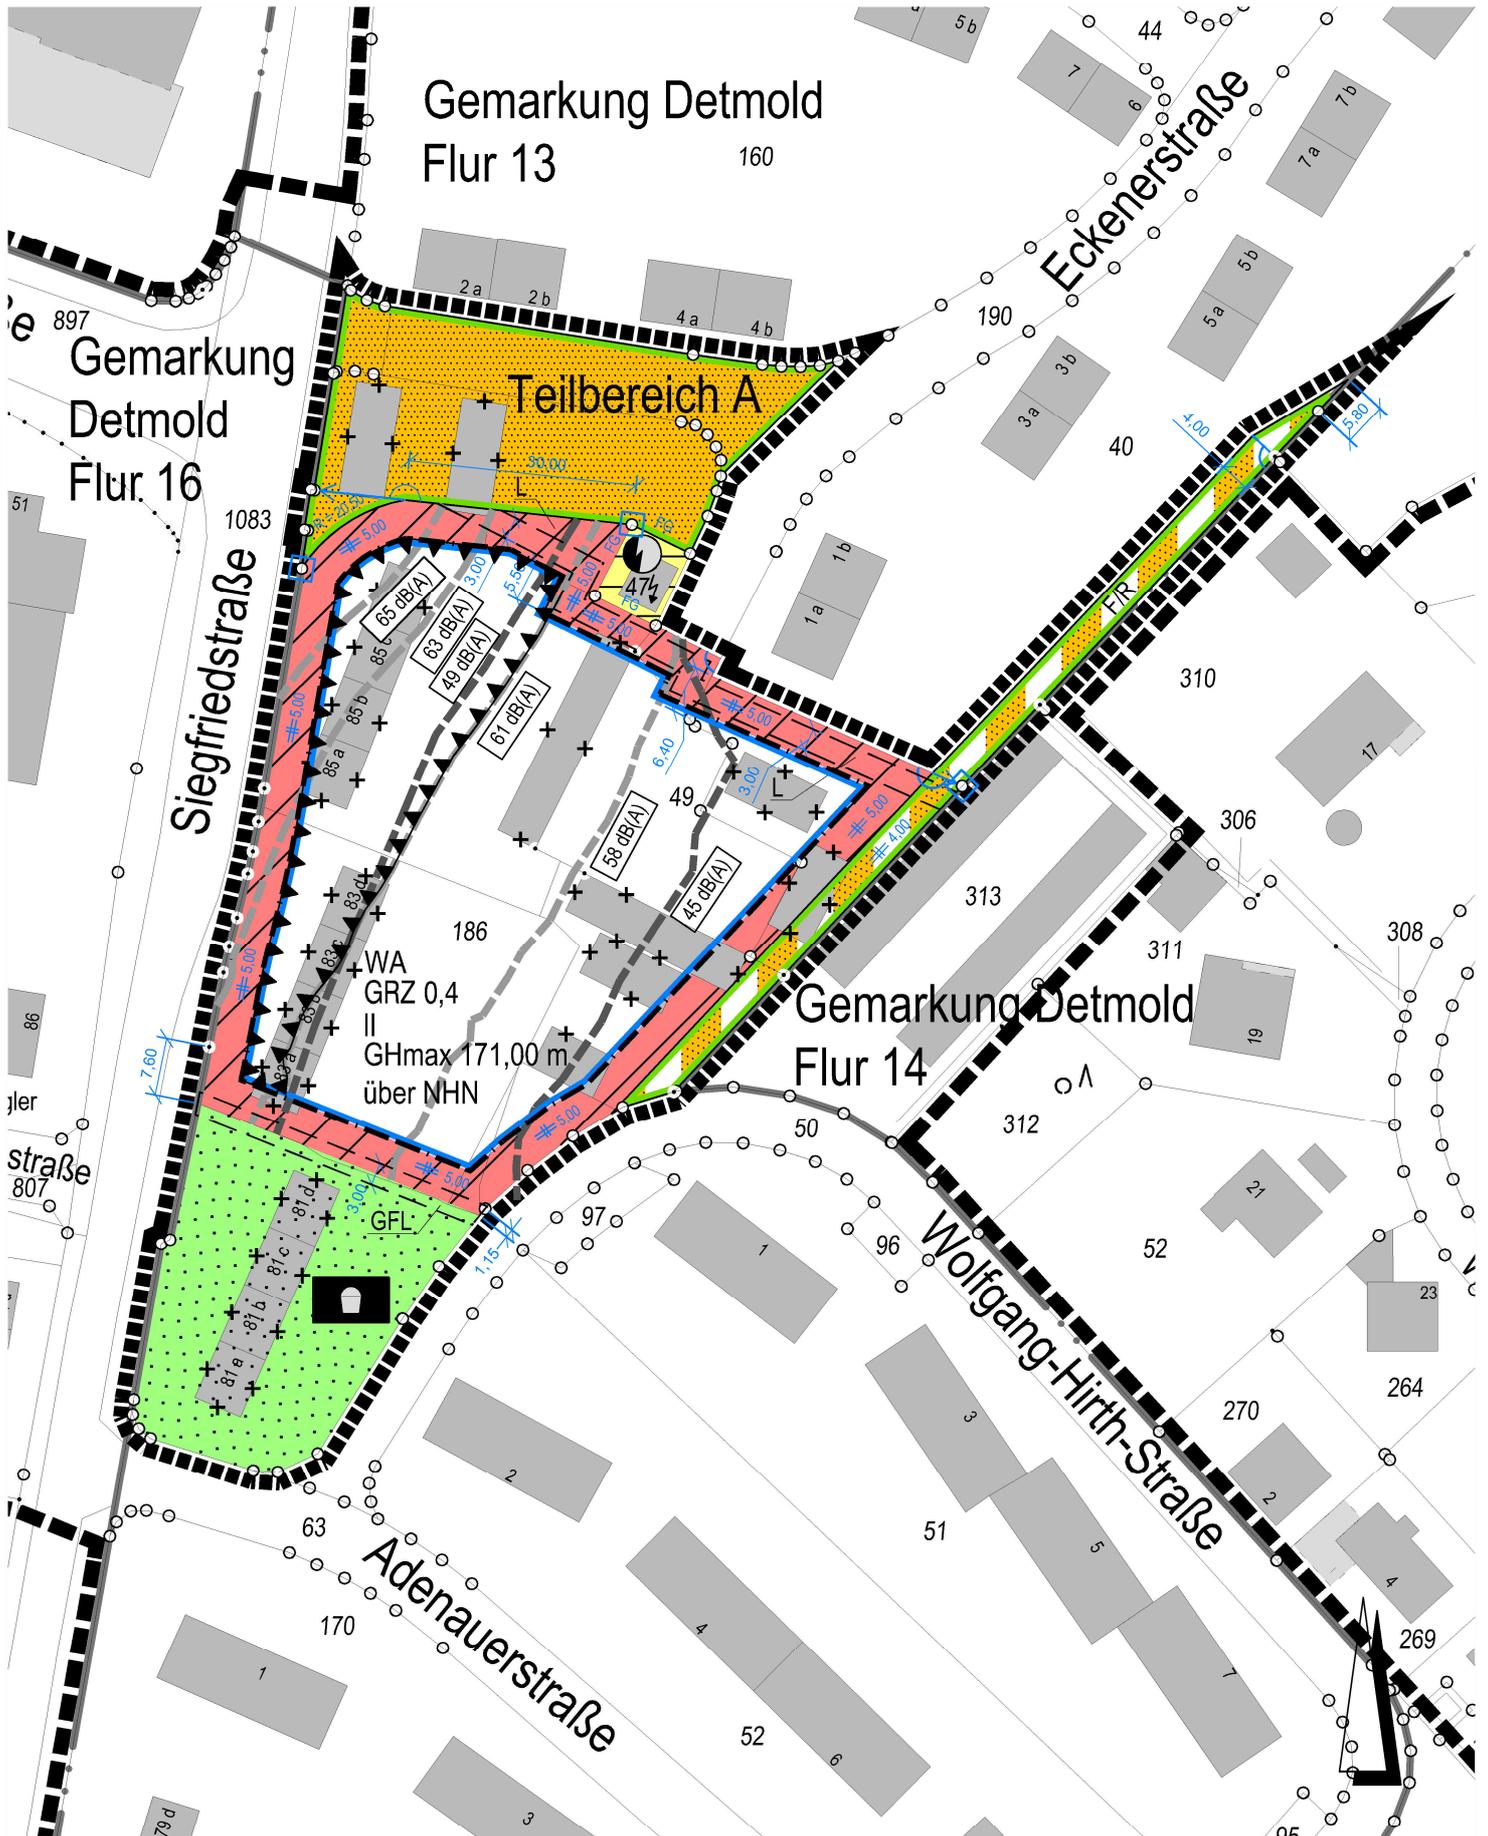

--- Grenze des Bebauungsplanes 01-83 "Adenauerstraße" zum Aufstellungsbeschluss vom 07.05.2014

■■■■ Grenze des Bebauungsplanes 01-83/A "Adenauerstraße/Teilbereich A", (beschleunigte) Aufstellung

