


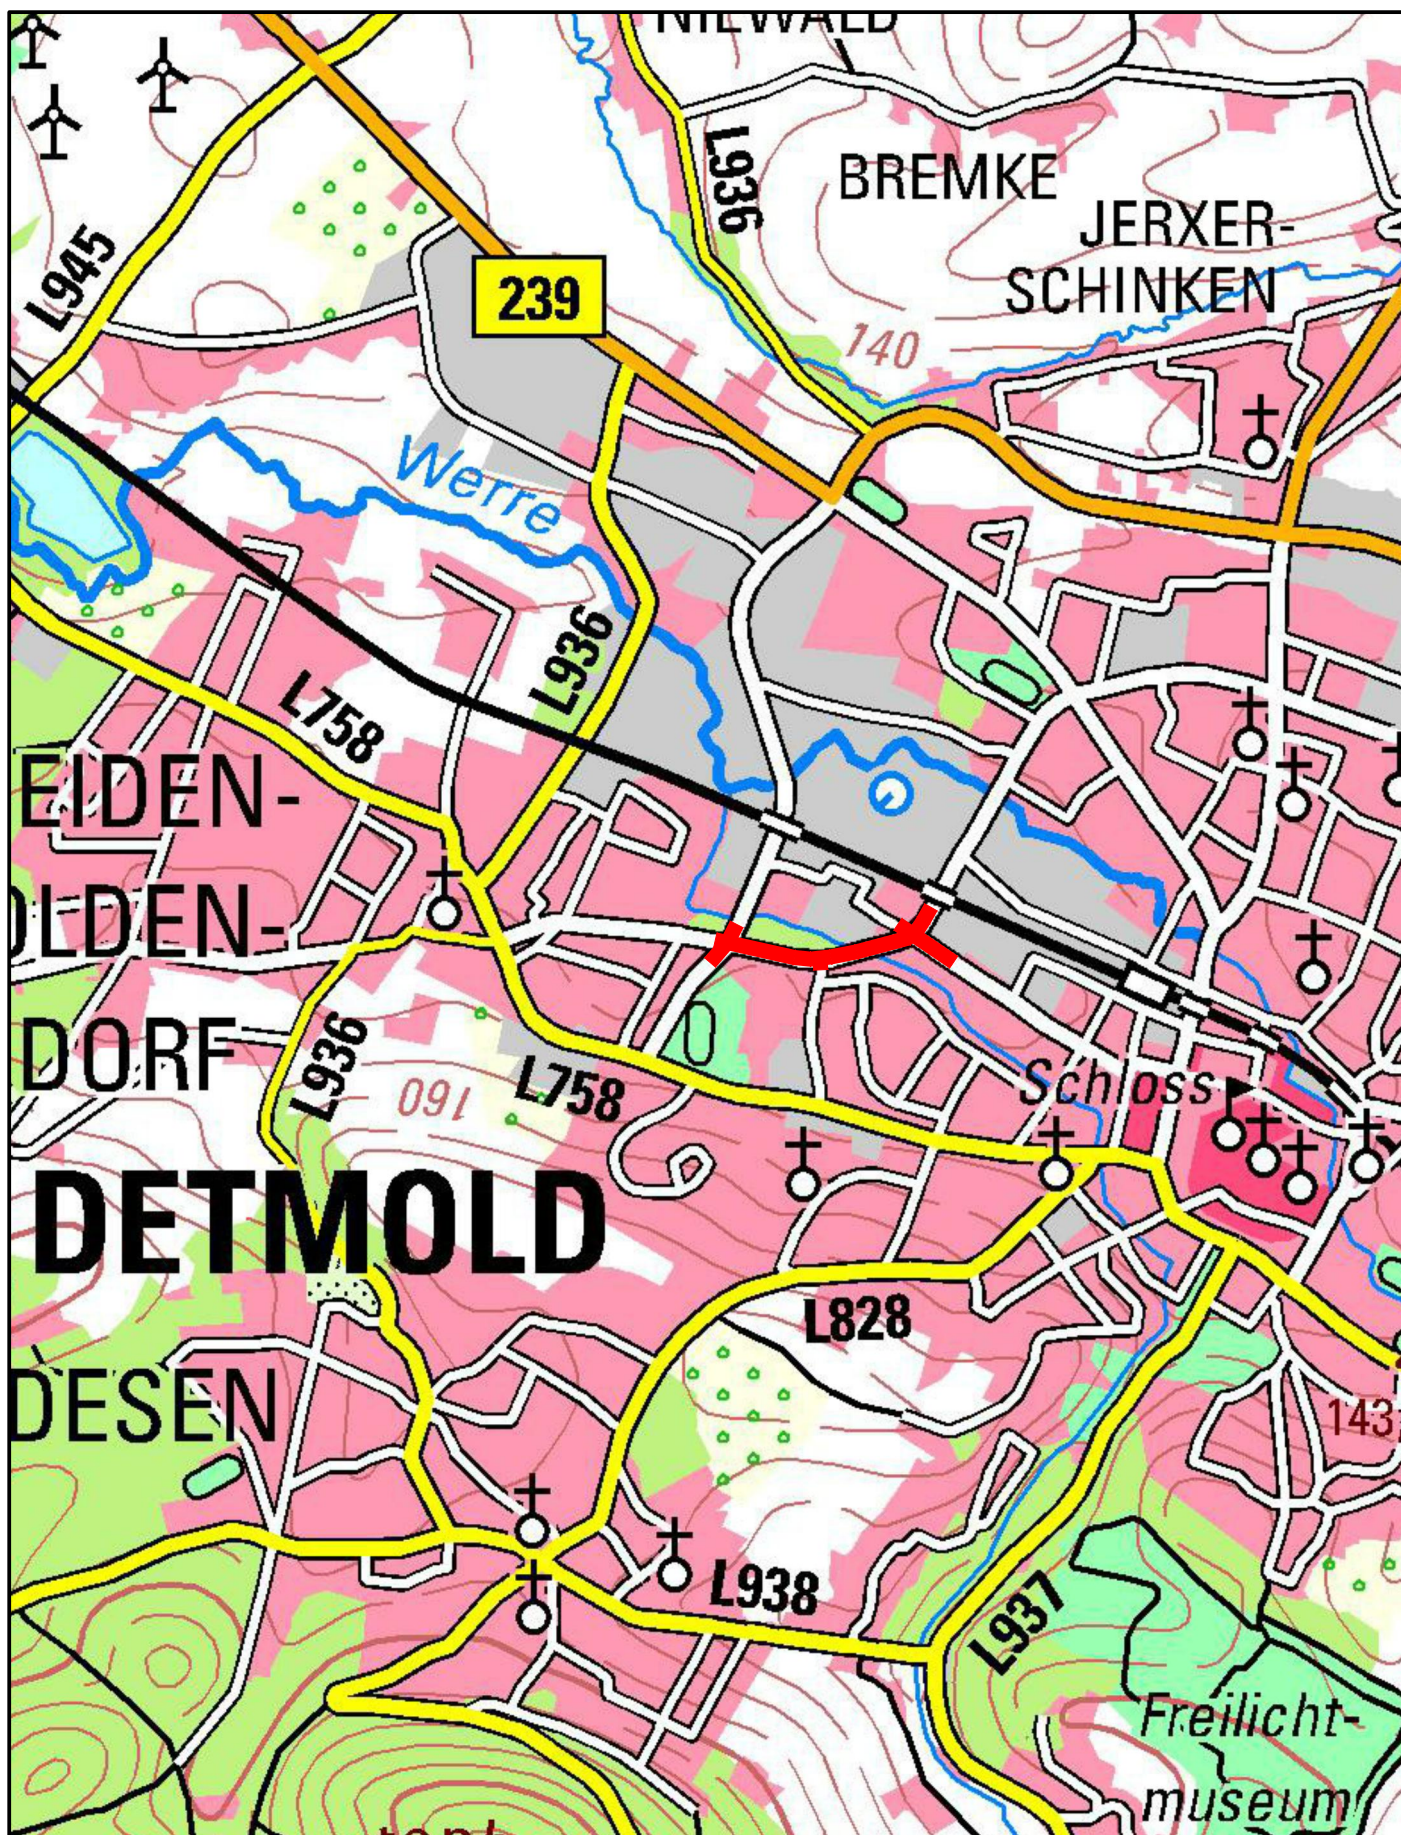

Projekt:

3348 Stadt Detmold - Straßenausbau Heidenoldendorfer
Straße zwischen Klingenbergstraße und Elisabethstraße

Planinhalt:

Übersichtskarte DTK100

Planungsstand:

Zuwendungsantrag nach
FöRi-kom-Stra

Zeichnung:

3348_LPH3_B

Blatt:

01.01_ÜK

Maßstab:

1:25.000

gezeichnet:

SME



agc - aqua geo consult GmbH
Frankfurter Weg 10
33106 Paderborn

Tel.: 05251 / 288 189-0 www.agc-gruppe.de
info@agc-gruppe.de