


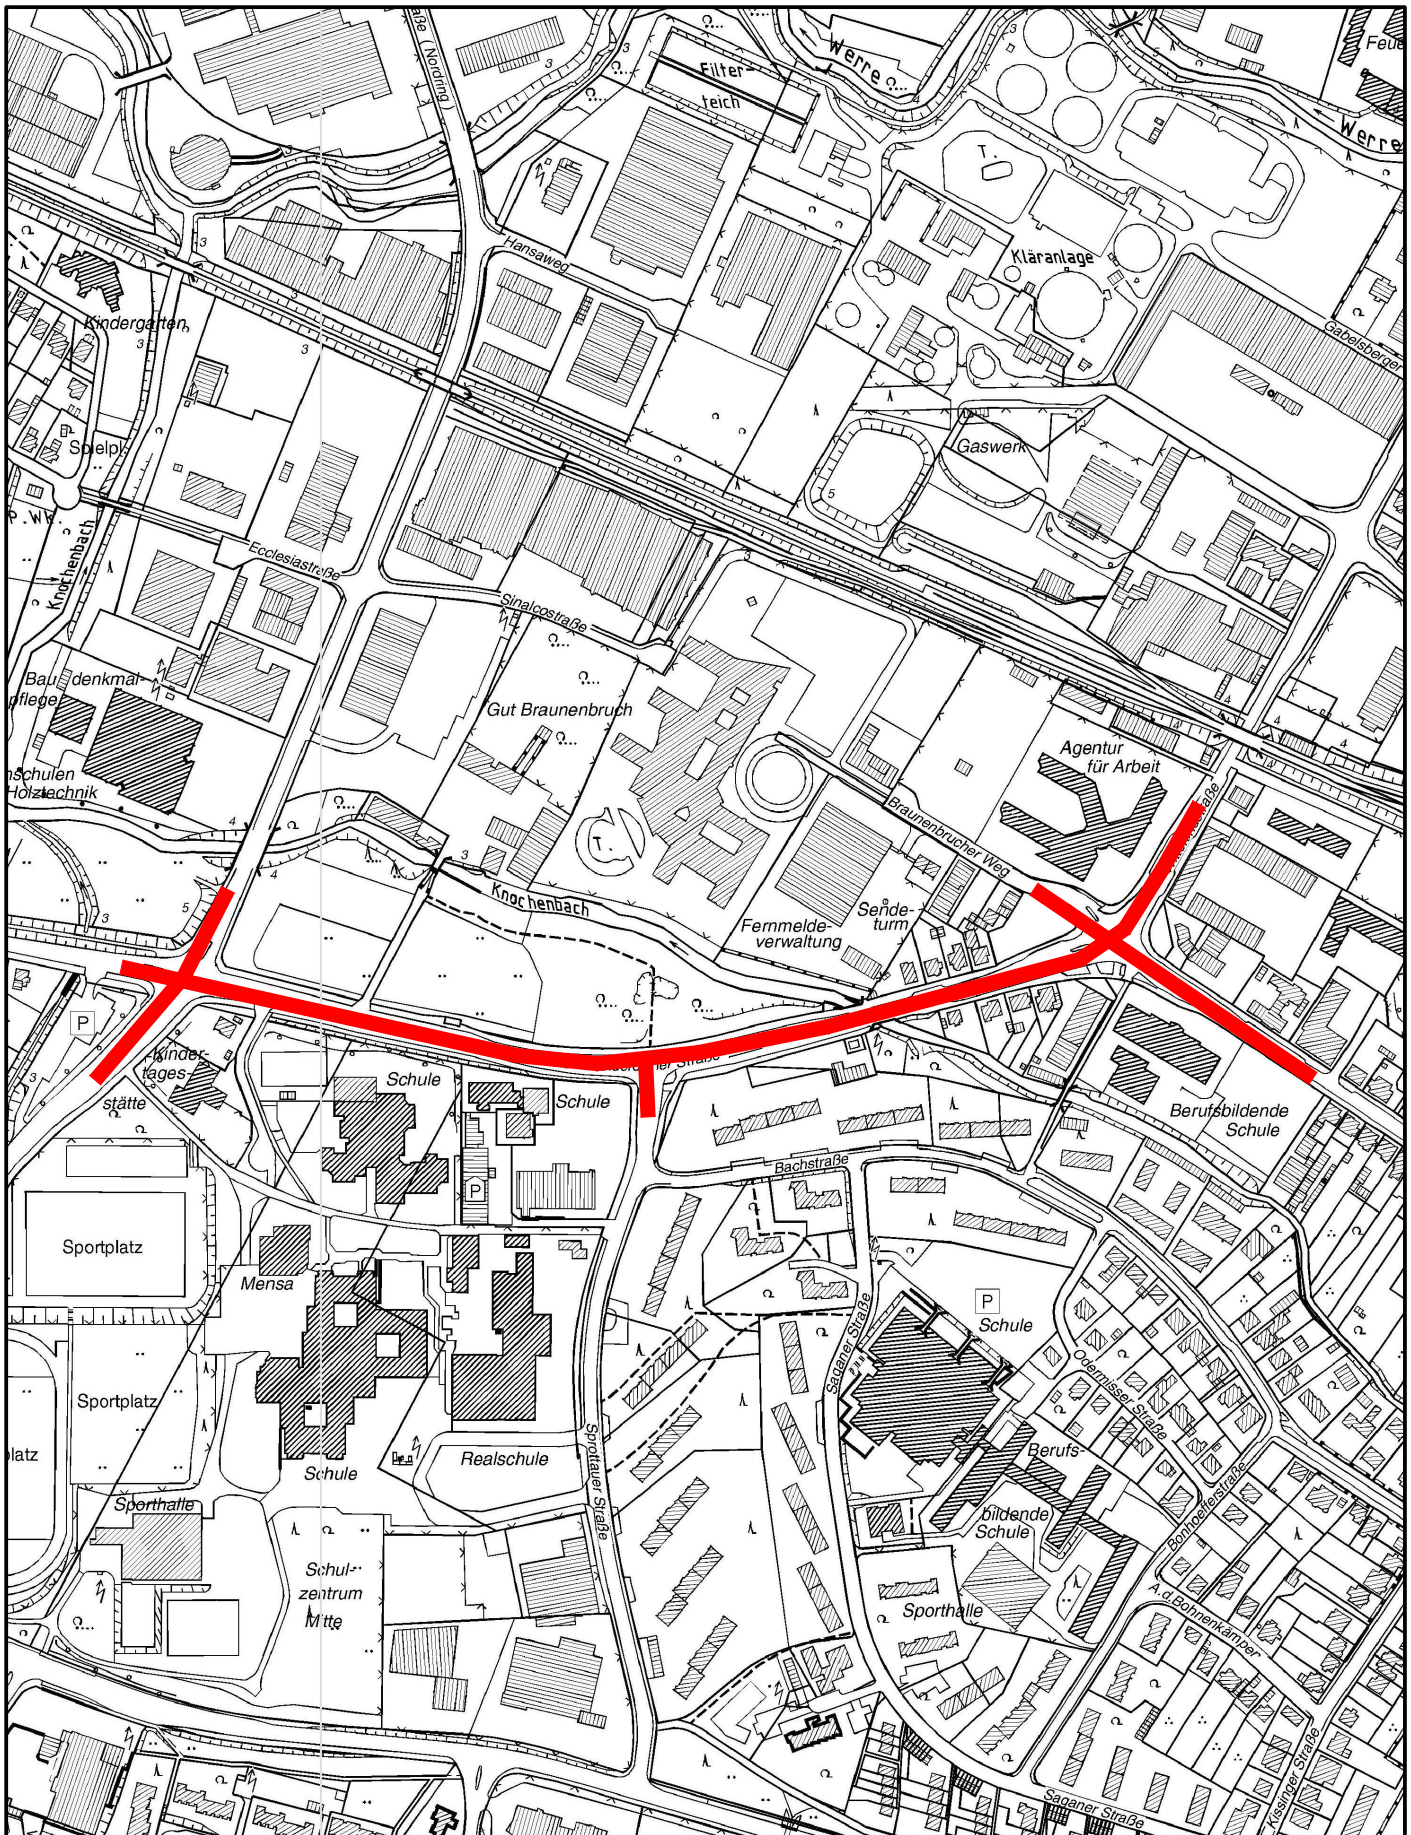

Projekt:
**3348 Stadt Detmold - Straßenausbau Heidenoldendorfer
 Straße zwischen Klingenbergstraße und Elisabethstraße**

Planinhalt:
Übersichtsplan DGK5

Planungsstand:
**Zuwendungsantrag nach
 FöRi-kom-Stra**

Zeichnung:	3348_LPH3_B
Blatt:	02.01
Maßstab:	1:5.000
gezeichnet:	SME



agc - aqua geo consult GmbH
 Frankfurter Weg 10
 33106 Paderborn
 Tel.: 05251 / 288 189-0 www.agc-gruppe.de
 info@agc-gruppe.de