


Bebauungsplan 01-89 "Kreativ Campus"

M 1 : 2000

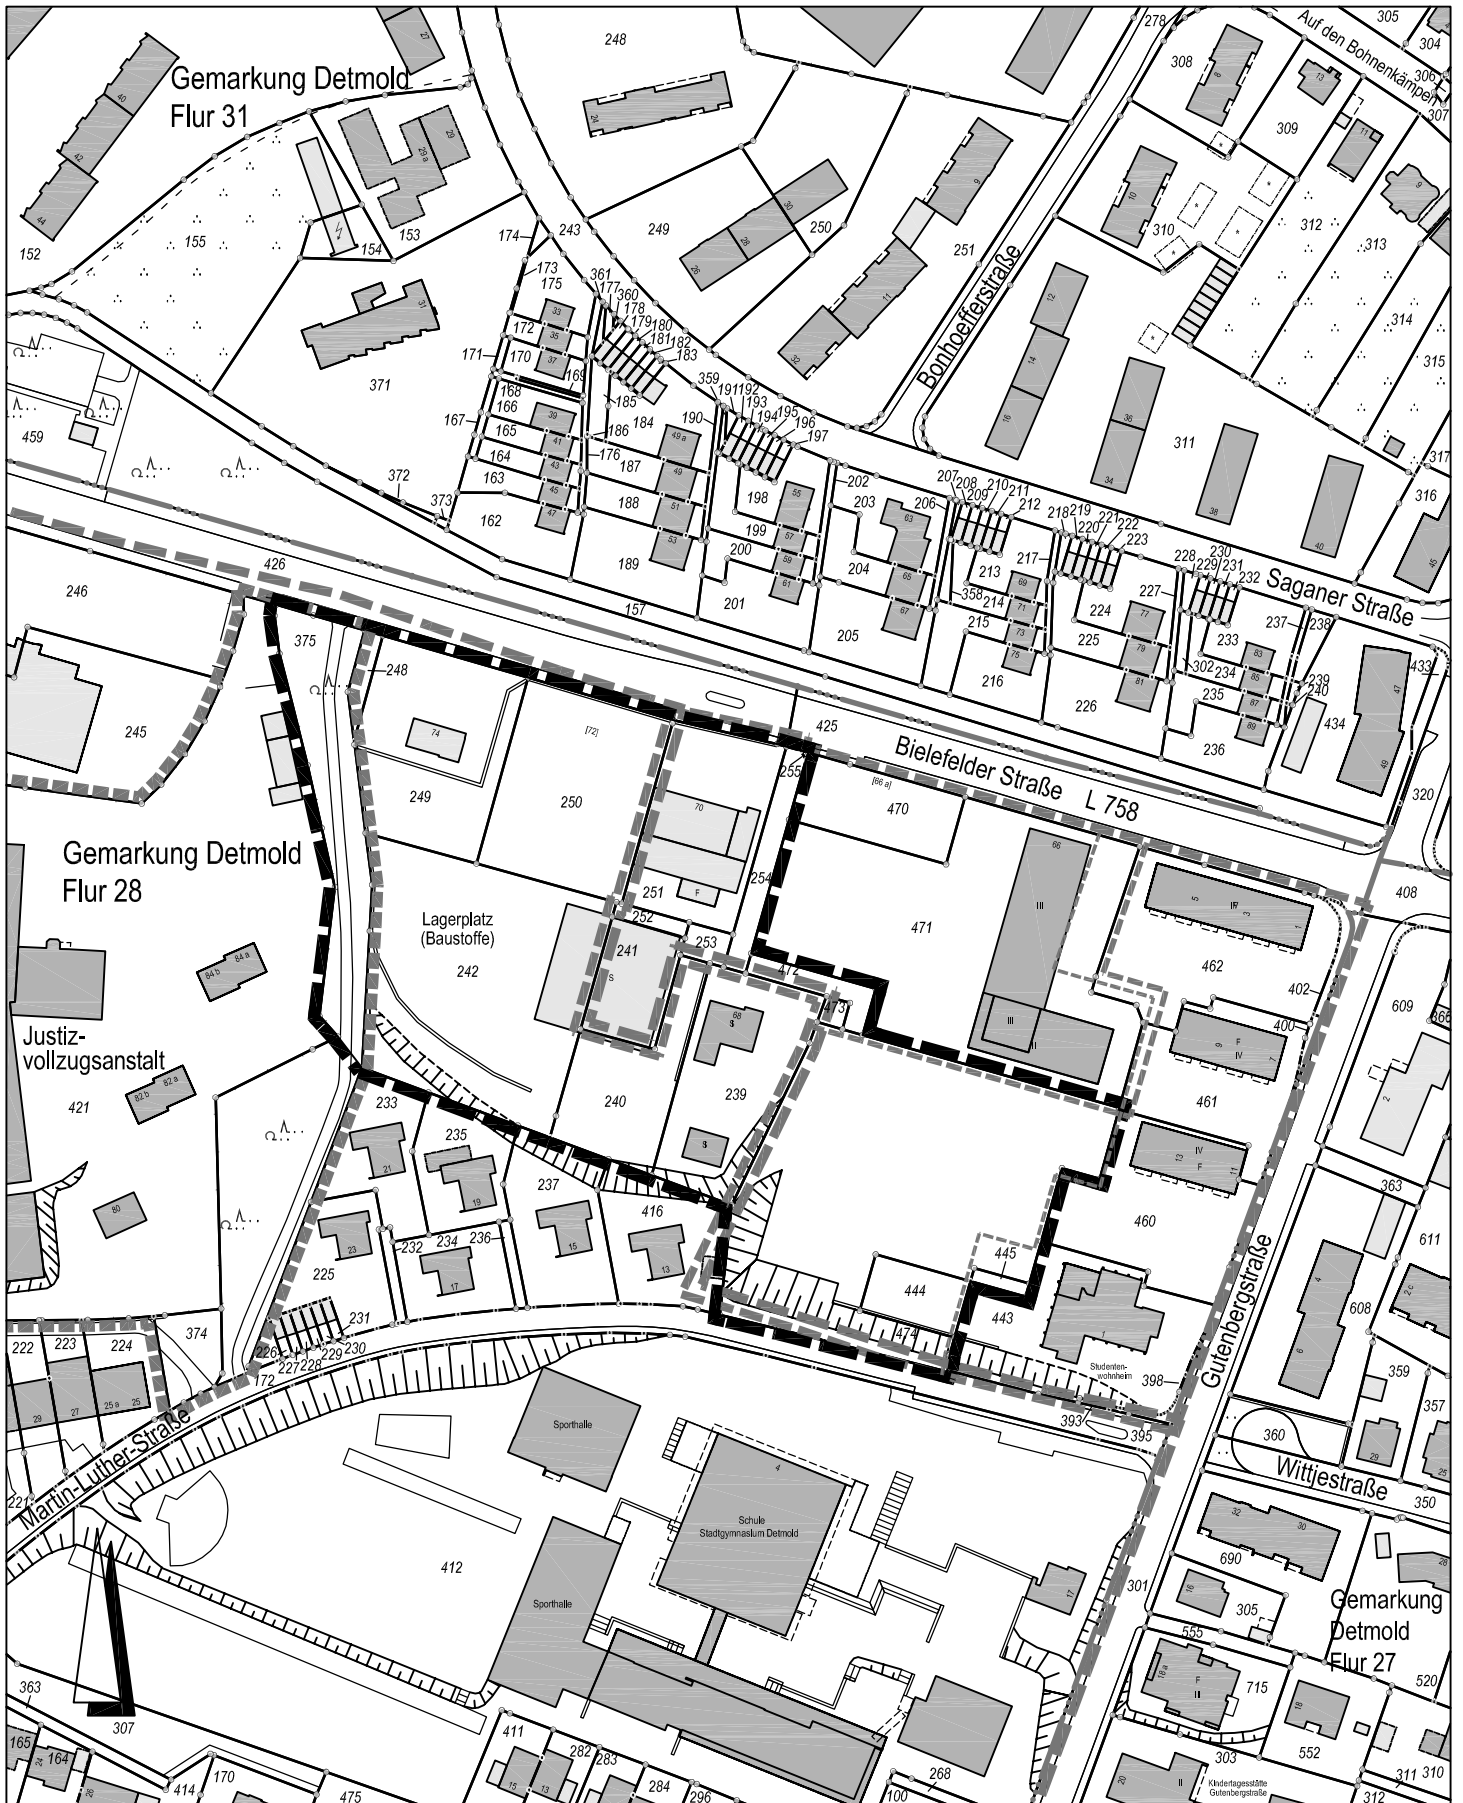

- █ Grenze des Plangebietes Bebauungsplanes 01-89 "Kreativ Campus"
- ▬ Grenze des rechtskräftigen Bebauungsplanes 01-06A "Hiddeser Berg/Ost"
- ▬ Grenze des Änderungsgebietes 01-06A "Hiddeser Berg/Ost" (8. Änderung)
- ▬ Grenze des rechtskräftigen Bebauungsplanes 01-06B "Hiddeser Berg/Ost"
- ▬ Grenze des Änderungsgebietes 01-06B "Hiddeser Berg/Ost" (2. Änderung)
- ▬ Grenze des Änderungsgebietes 01-06B, Teilbereich A "Hiddeser Berg Ost" (3. Änderung)

