


Bebauungsplan 18-03 "Theodor-Heuss-Straße / Neue Wiese",

9. (beschleunigte) Änderung, M 1 : 1 000

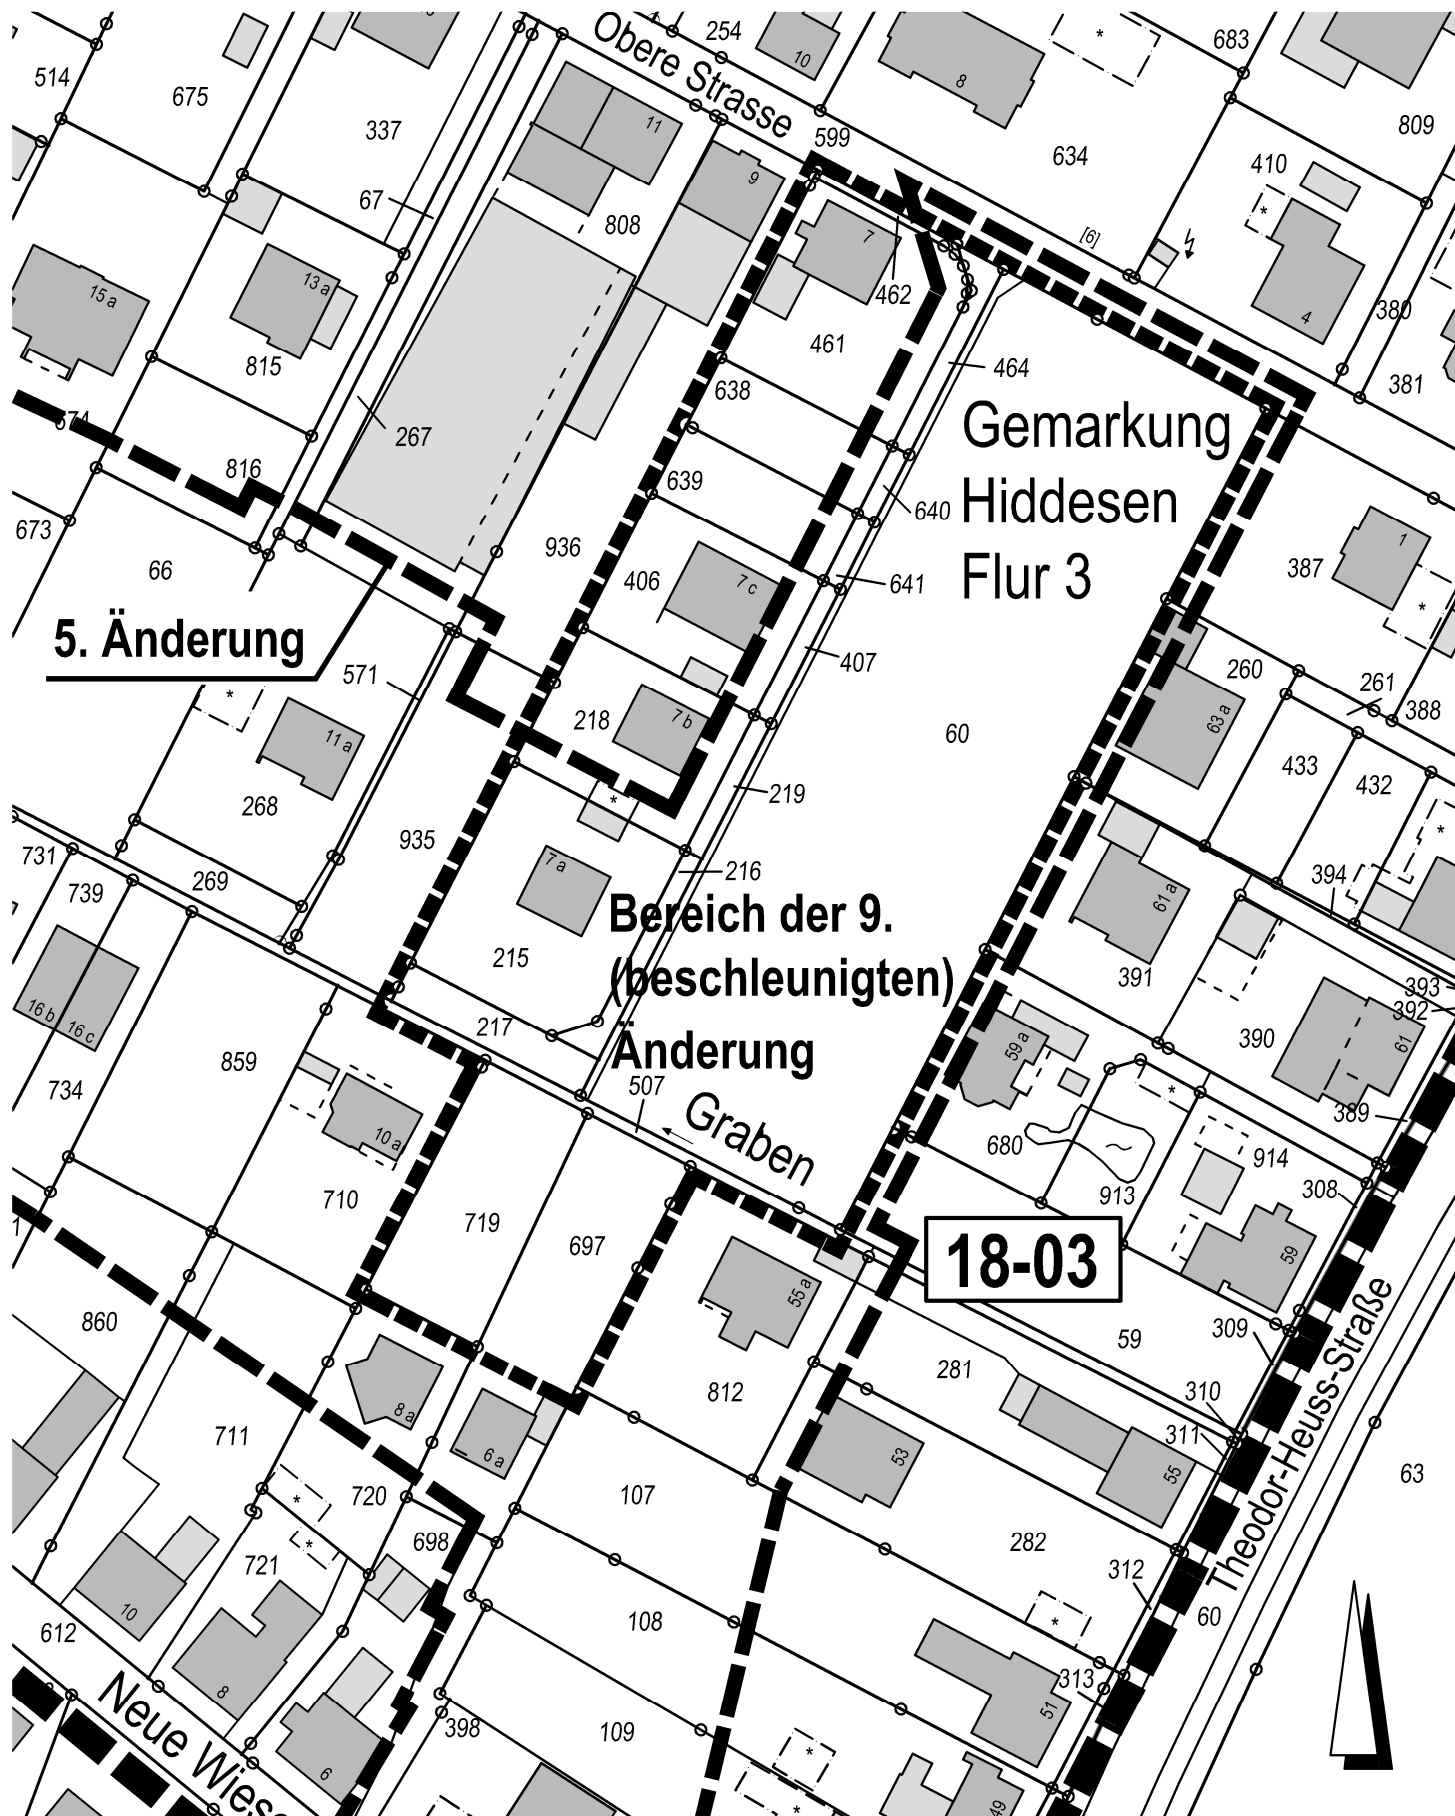

5. Änderung

**Bereich der 9.
(beschleunigten)
Änderung**

18-03

 Grenze des rechtskräftigen Bebauungsplanes 18-03

 Grenze des Änderungsgebietes der 5. Änderung

 Grenze des Änderungsgebietes der 9. (beschleunigten) Änderung

0 10 20 30 40 50 m

