


vorh. bit. Oberbau

vorh. Asphaltfeinbeton 0/12mm	3,5cm
vorh. Asphaltbinder 0/18mm	3,5cm
vorh. Asphaltbinder 0/25mm	5,0cm
vorh. Bitukies 0/35mm	12,0cm
vorh. Frostschutz-Kiessand 0/30-0/60mm	46,0cm
	<u>70,0cm</u>

Ausbauquerschnitt Sanierung

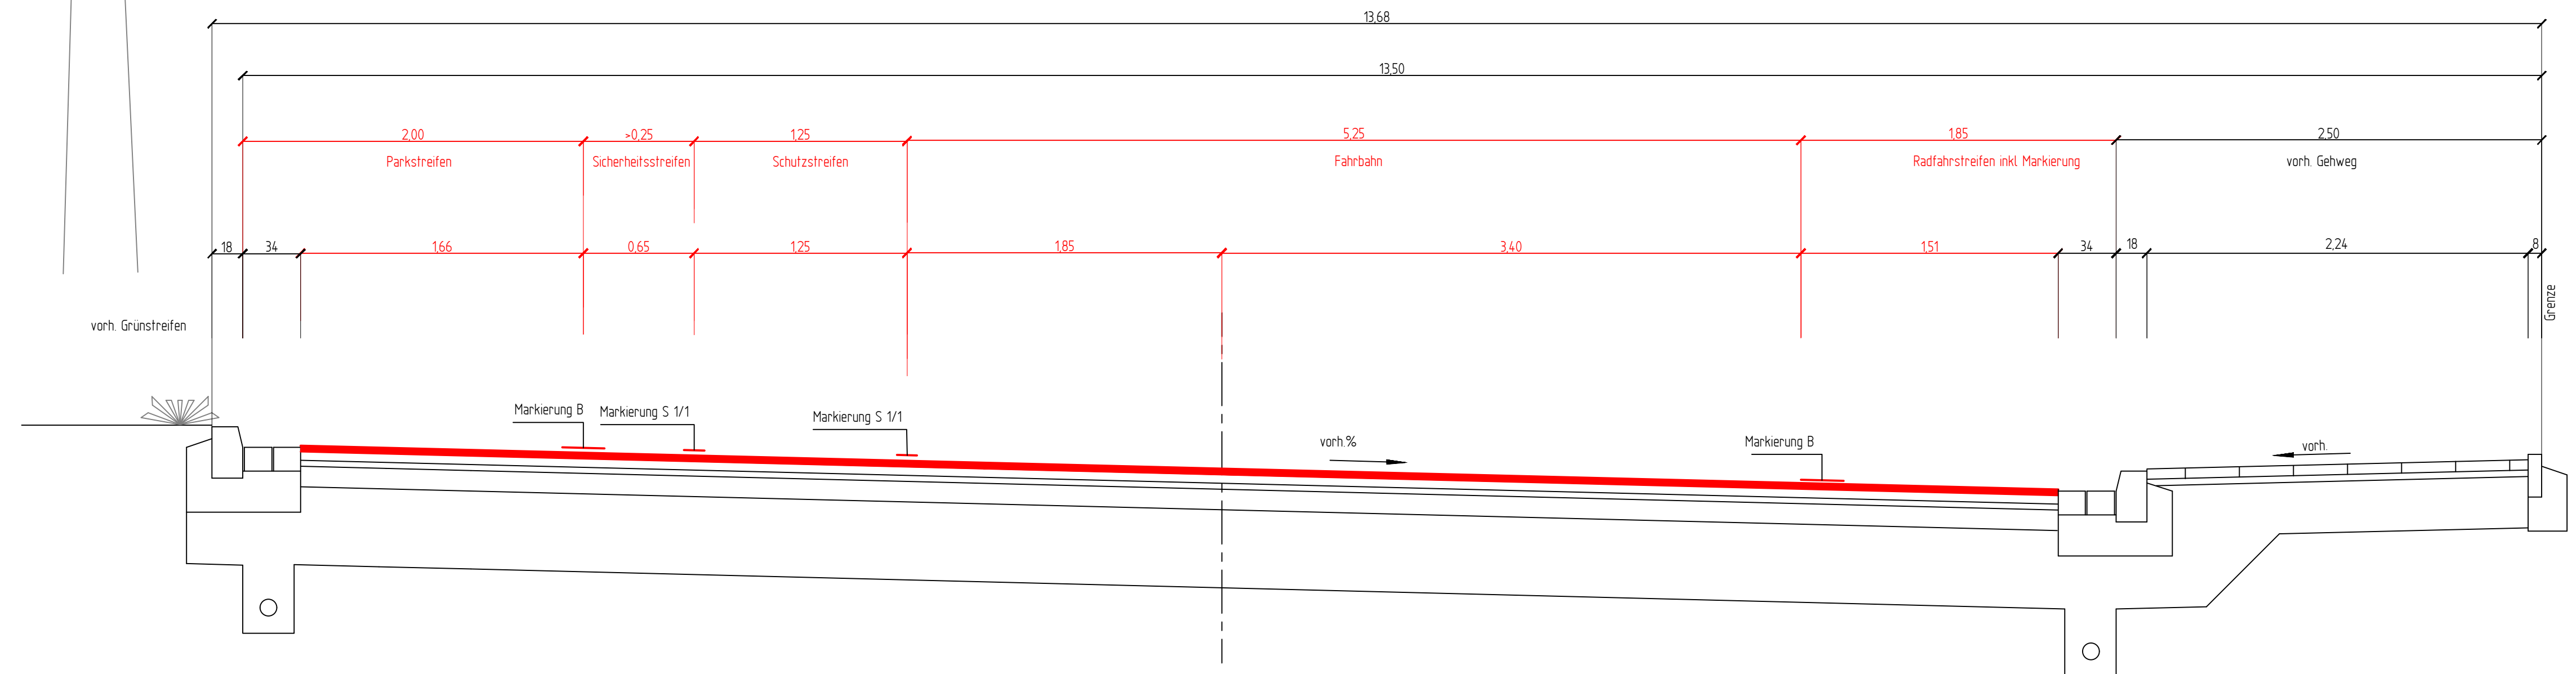

Fahrbahn Aufbau

Splittmastixasphalt gem. ZTV Asphalt StB 07 SMA 8 S	3,5cm
vorh. Asphaltbinder 0/18	3,5cm
vorh. Asphaltbinder 0/25mm	5,0cm
vorh. Bitukies 0/35mm	12,0cm
vorh. Frostschutz-Kiessand 0/30-0/60mm	46,0cm
	<u>70,0cm</u>

Bei Bedarf Asphaltbinder Erneuern!

Nr.	Datum	Anderungen	bearb.

DETMOLD
Kulturstadt
im Teutoburger Wald

Der Bürgermeister
32754 Detmold
Fachbereich 5
Tiefbau und
Immobilienmanagement

Ausführungsplanung

Ausbauquerschnitt

Deckensanierung
Blomberger Straße

Maßstab 1:25

16648 0 301

OT Detmold

bearb.: April 2021 Menke

gez.: April 2021 Langer

gepr.:

Detmold, den 3.05.2021

*gez. Rosemeier 5.2.00